


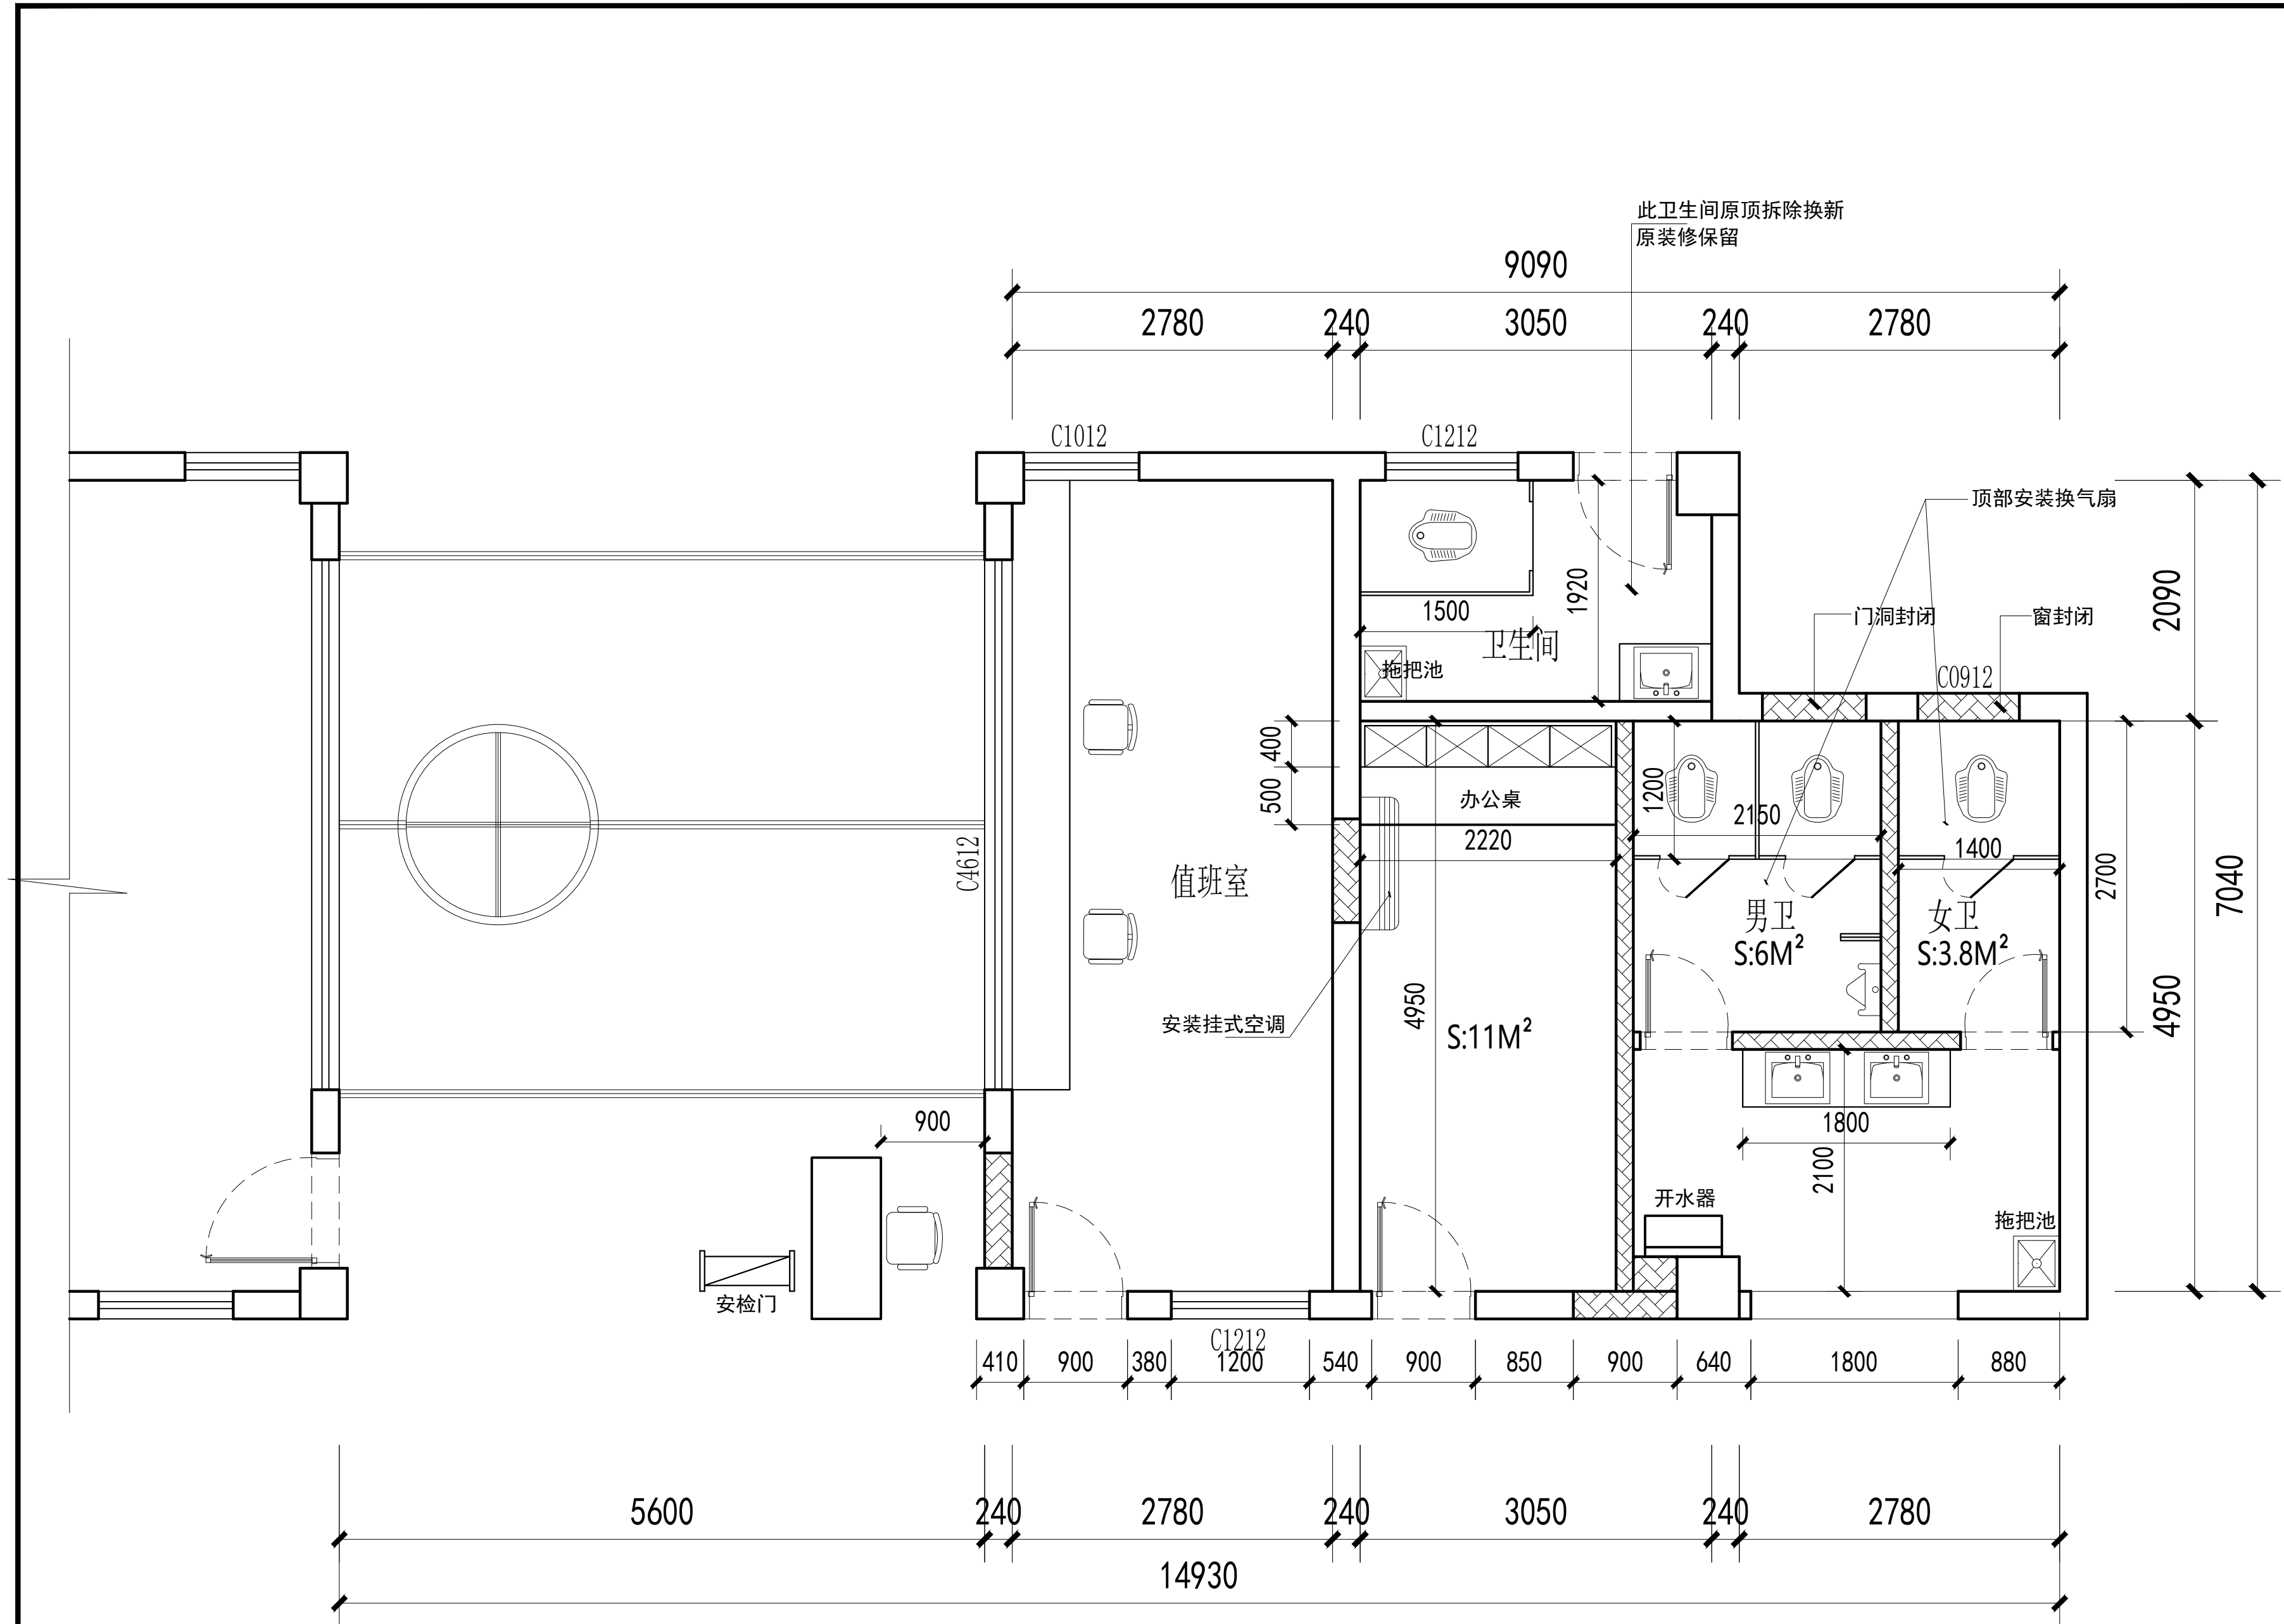

设计单位

工程编号

PROJECT TITLE 项目名称

图纸名称

平面布置图

审核

审定

校对

工程负责人

设计负责人

设计

绘图

比例

图别


日期

2025. 07


图纸页码

PM-02

业主签字认定

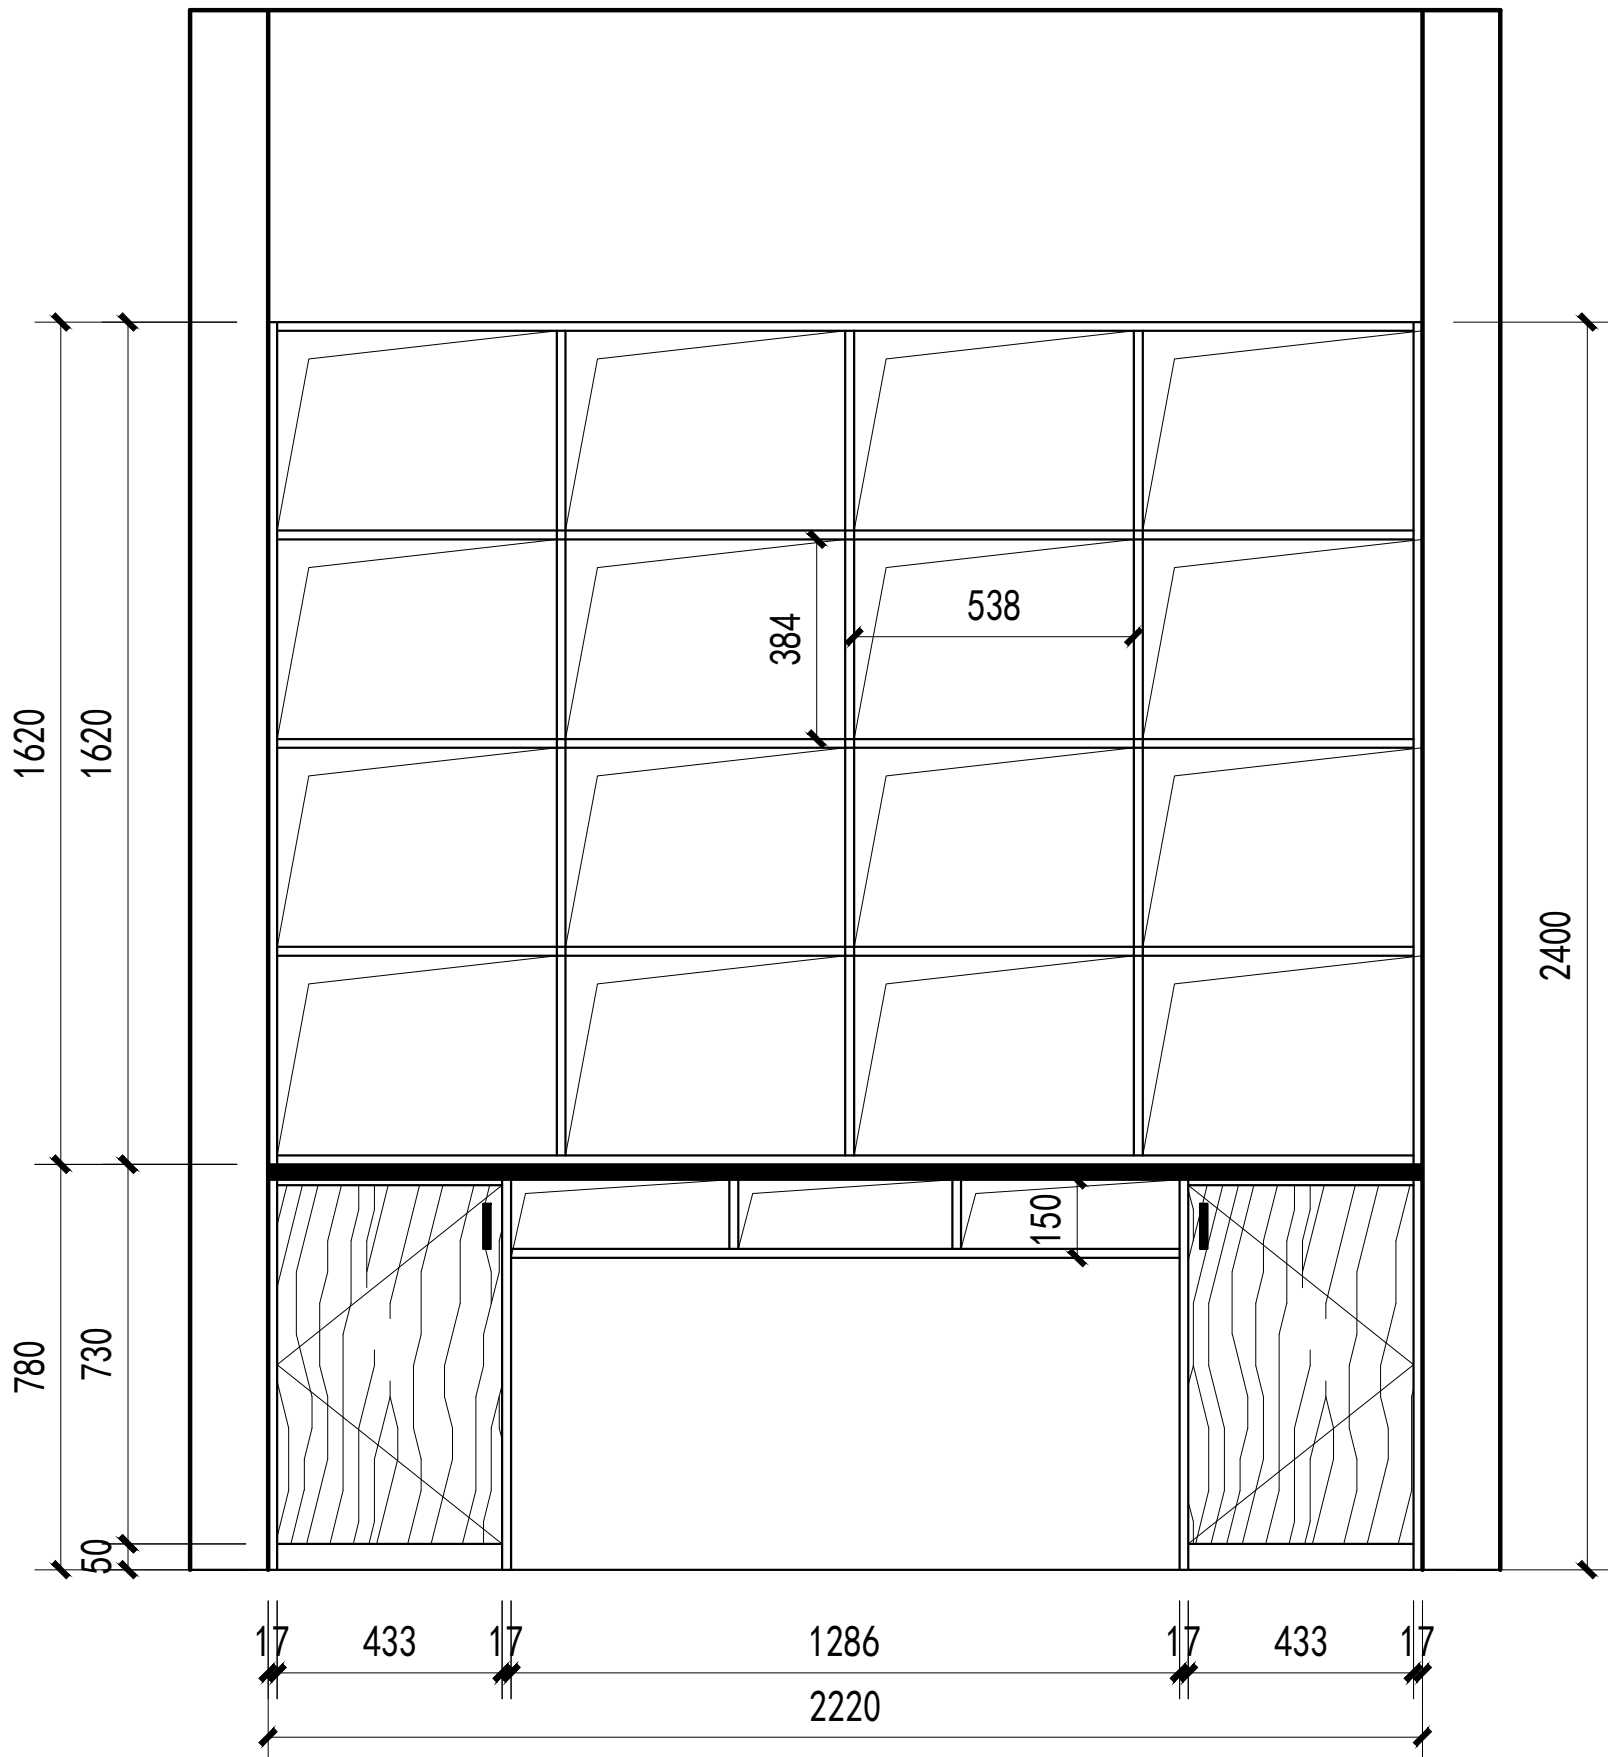

办公桌正立面图

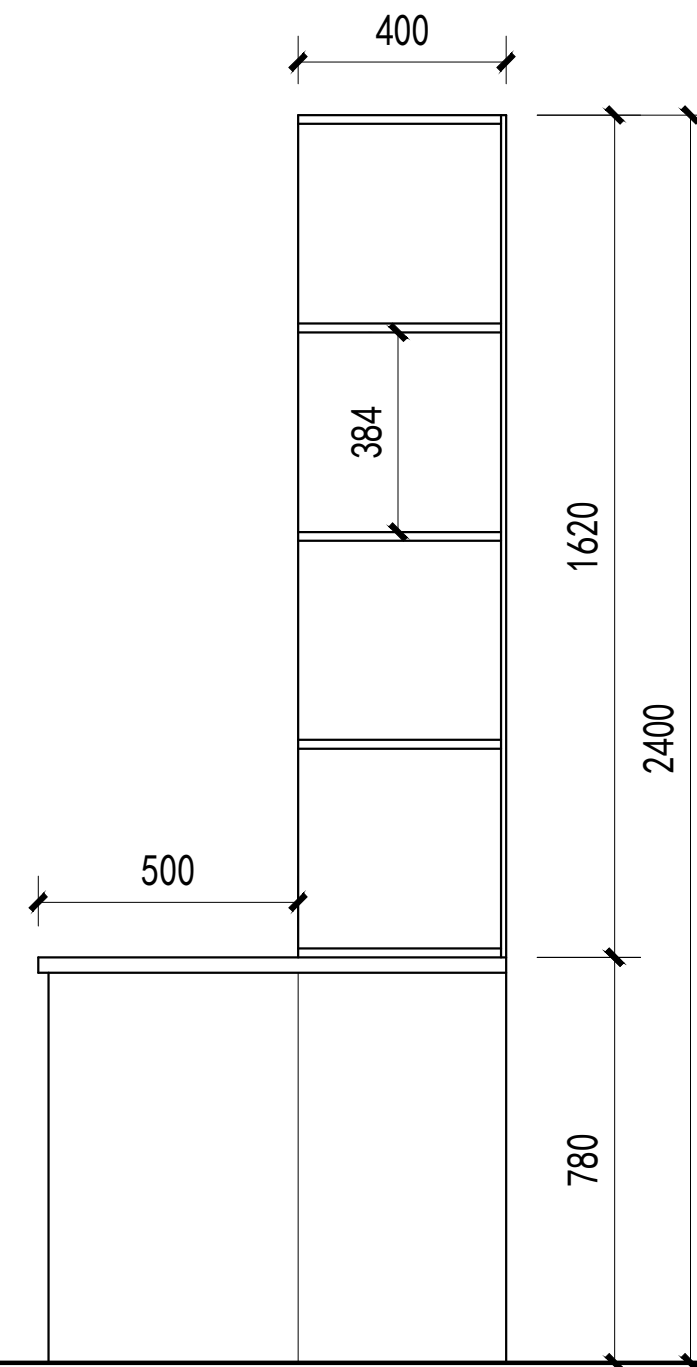

办公桌侧立面图

设计单位

工程编号

PROJECT TITLE 项目名称

图纸名称

书桌立面图

审核

审定

校对

工程负责人

设计负责人

设计

绘图

比例

图别


日期

2025. 07

图纸页码

PM-03

业主签字认定

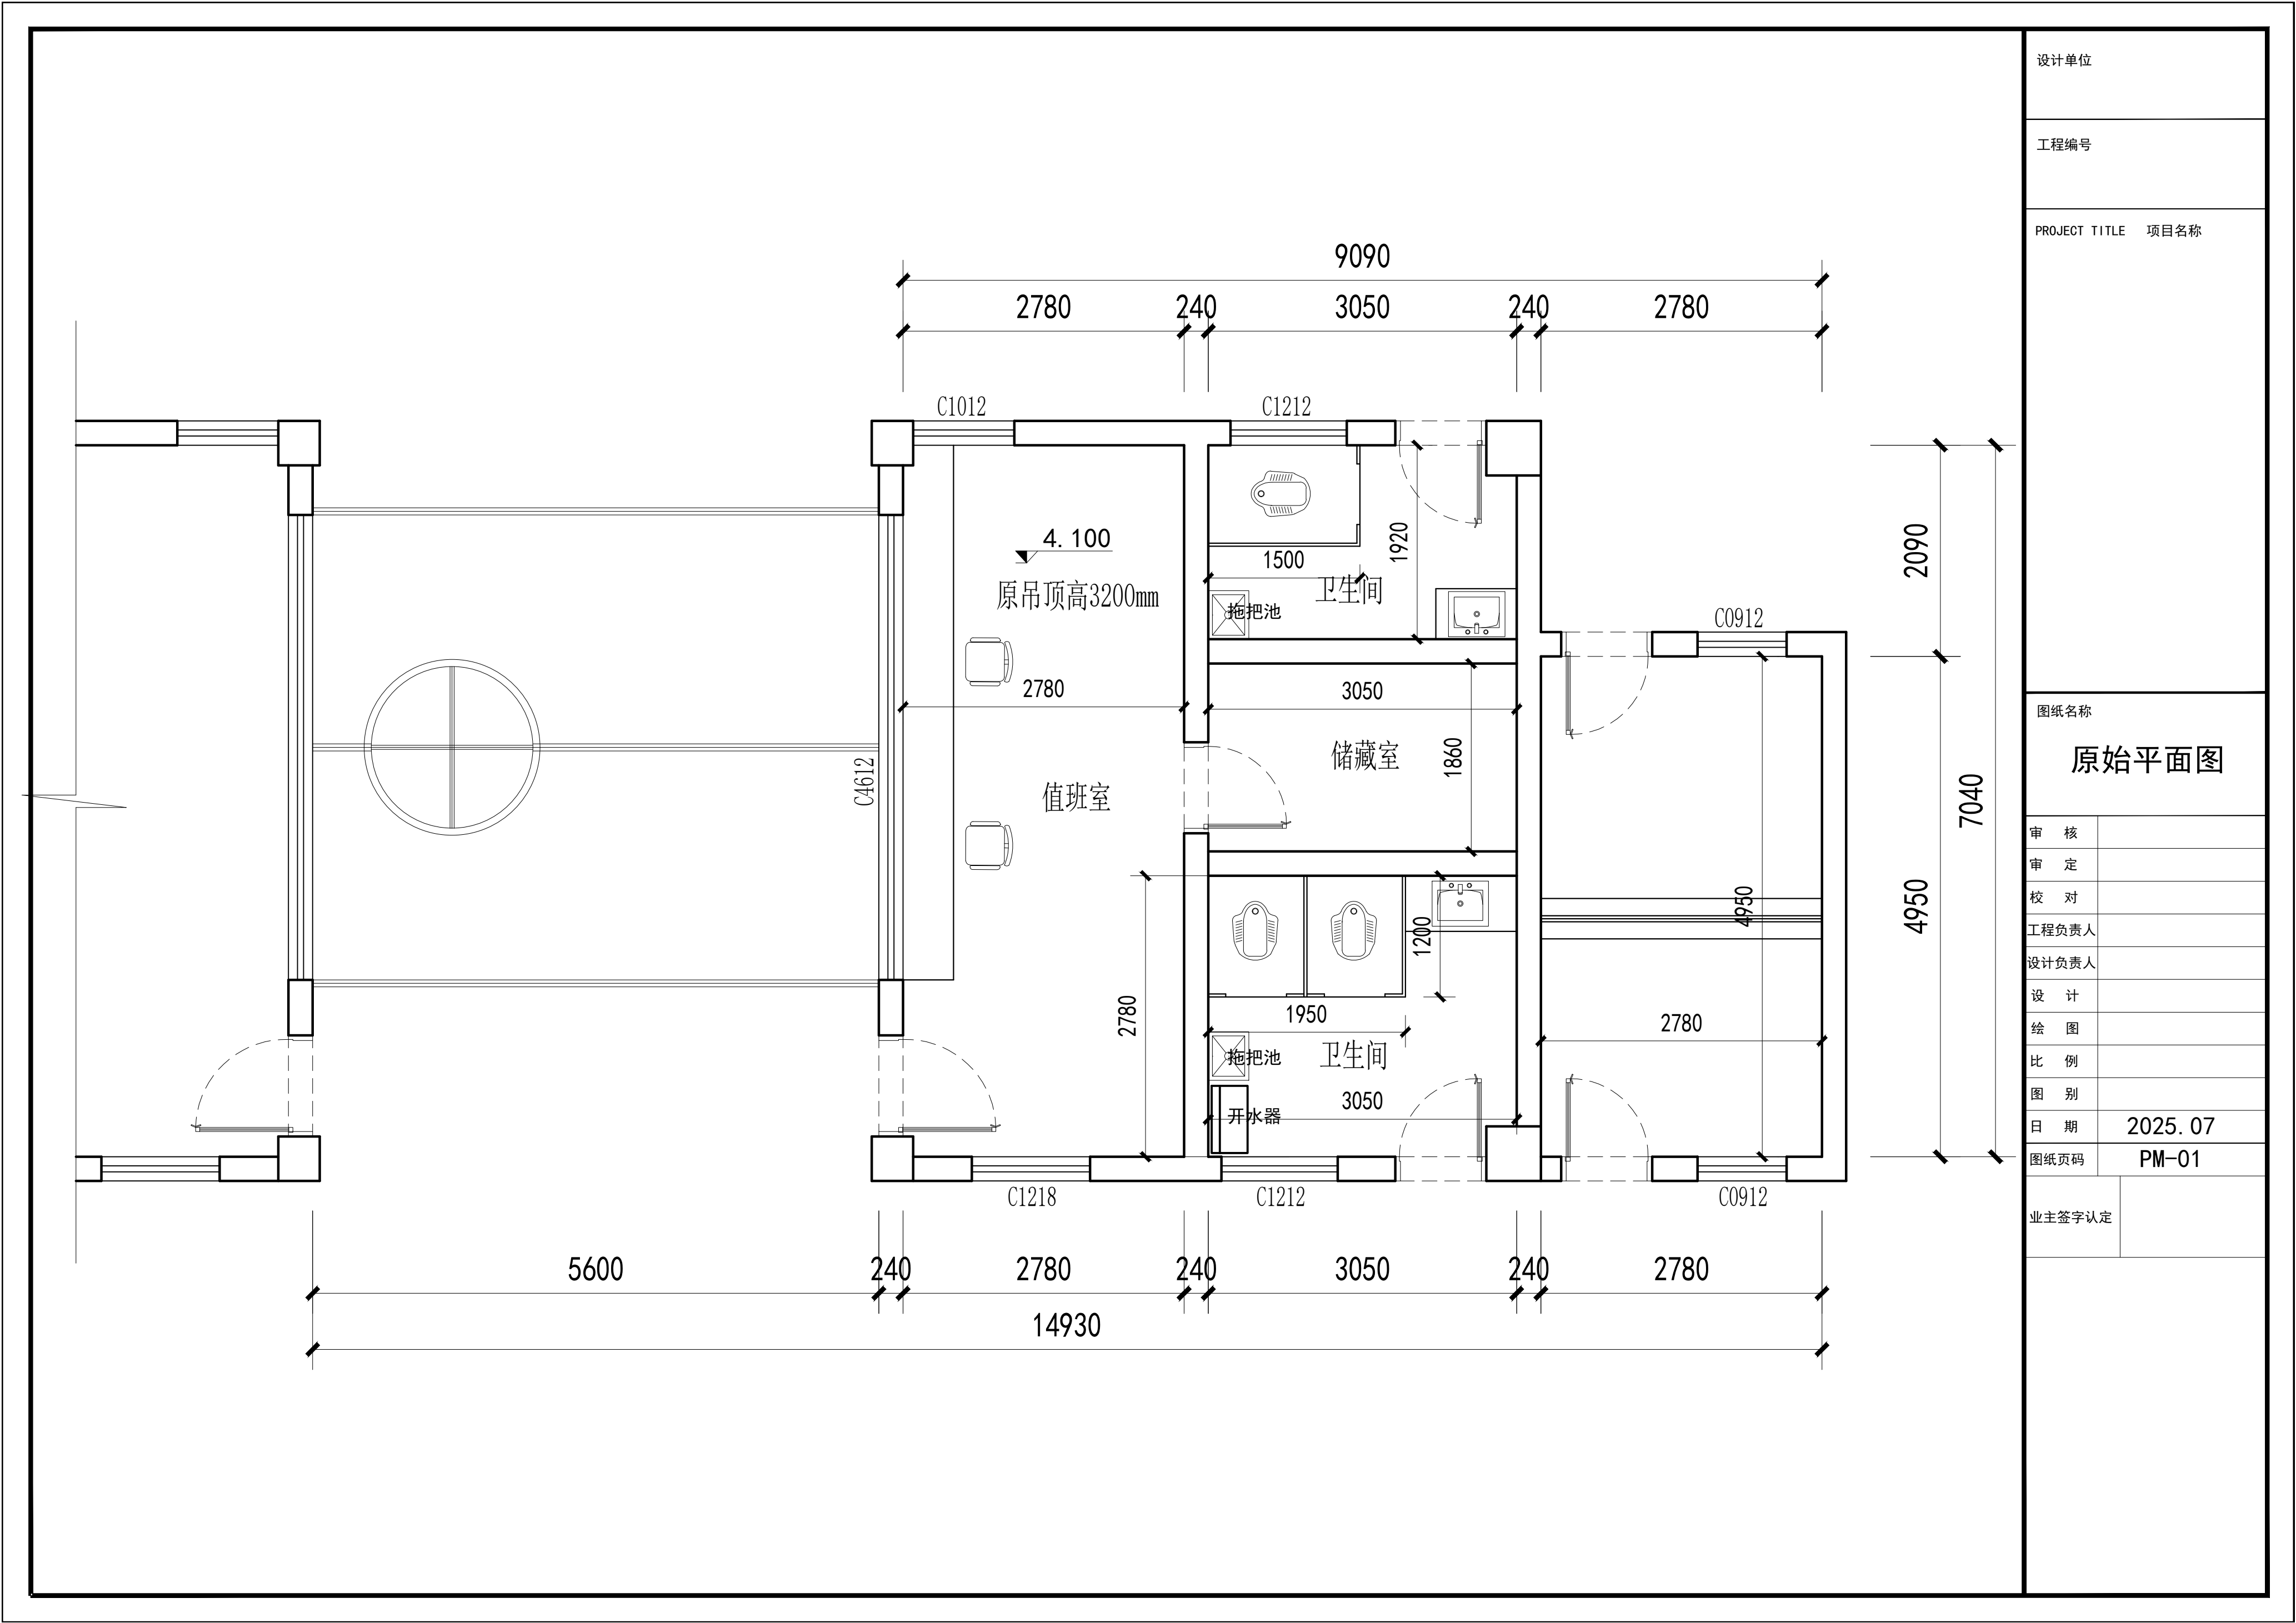

设计单位

工程编号

PROJECT TITLE 项目名称

图纸名称

原始平面图

审 核

审 定

校 对

工程负责人

设计负责人

设 计

绘 图

比 例

图 别

日 期

2025. 07

图纸页码

PM-01

业主签字认定